

略阳县黑河镇陈忠明私人住宅项目 乡村建设规划许可证批后公开

我局已核发略阳县黑河镇陈忠明私人住宅项目乡村建设规划许可证，依照《中华人民共和国城乡规划法》的有关规定，现予以公示。

编号	建设单位 (个人)	项目名称	建设位置	建设规模	发证日期
乡字第 6107272026 XG0009625 号	陈忠明	略阳县黑河镇 陈忠明私人住 宅项目	略阳县黑 河镇王家 庄村	用地面积为 256.41 平方米，用地性质为农村宅 基地（0703）。新建砖混结构住宅地上 2 层，总 建筑面积 290.37 平方米，建筑高度 8.5 米。	2026. 9.3

公示时间：自公示之日起至规划条件核实合格通知书发出之日止。

行政许可有效期：2026.9.3——2028.9.2。

略阳县自然资源局
2026 年 9 月 3 日

中华人民共和国

乡村建设规划许可证

乡字第 6107272026XG0009625 号

根据《中华人民共和国土地管理法》《中华人民共和国城乡规划法》和国家有关规定，经审核，本建设工程符合国土空间规划和用途管制要求，颁发此证。



发证机关

日期




NO.61072703260051

建设单位(个人)	陈忠明
建设项目名称	略阳县黑河镇陈忠明私人住宅项目
建设位置	略阳县黑河镇王家庄村
建设规模	用地面积为256.41平方米，用地性质为农村宅基地(0703)。新建砖混结构结构住宅地上2层，总建筑面积290.37平方米，建筑高度8.5米。
附图及附件名称 一、附图：略阳县黑河镇陈忠明私人住宅项目总平面图。 二、附注：乡村建设规划许可证有效期限为两年，逾期未开工，或未在逾期前办理延期手续的，乡村建设规划许可证失效。	

遵守事项

- 一、本证是经自然资源主管部门依法审核，在乡、村庄规划区内有关建设工程符合国土空间规划和用途管制要求的法律凭证。
- 二、依法应当取得本证，但未取得本证或违反本证规定的，均属违法行为。
- 三、未经发证机关审核同意，本证的各项规定不得随意变更。
- 四、自然资源主管部门依法有权查验本证，建设单位(个人)有责任提交查验。
- 五、本证所需附图及附件由发证机关依法确定，与本证具有同等法律效力。

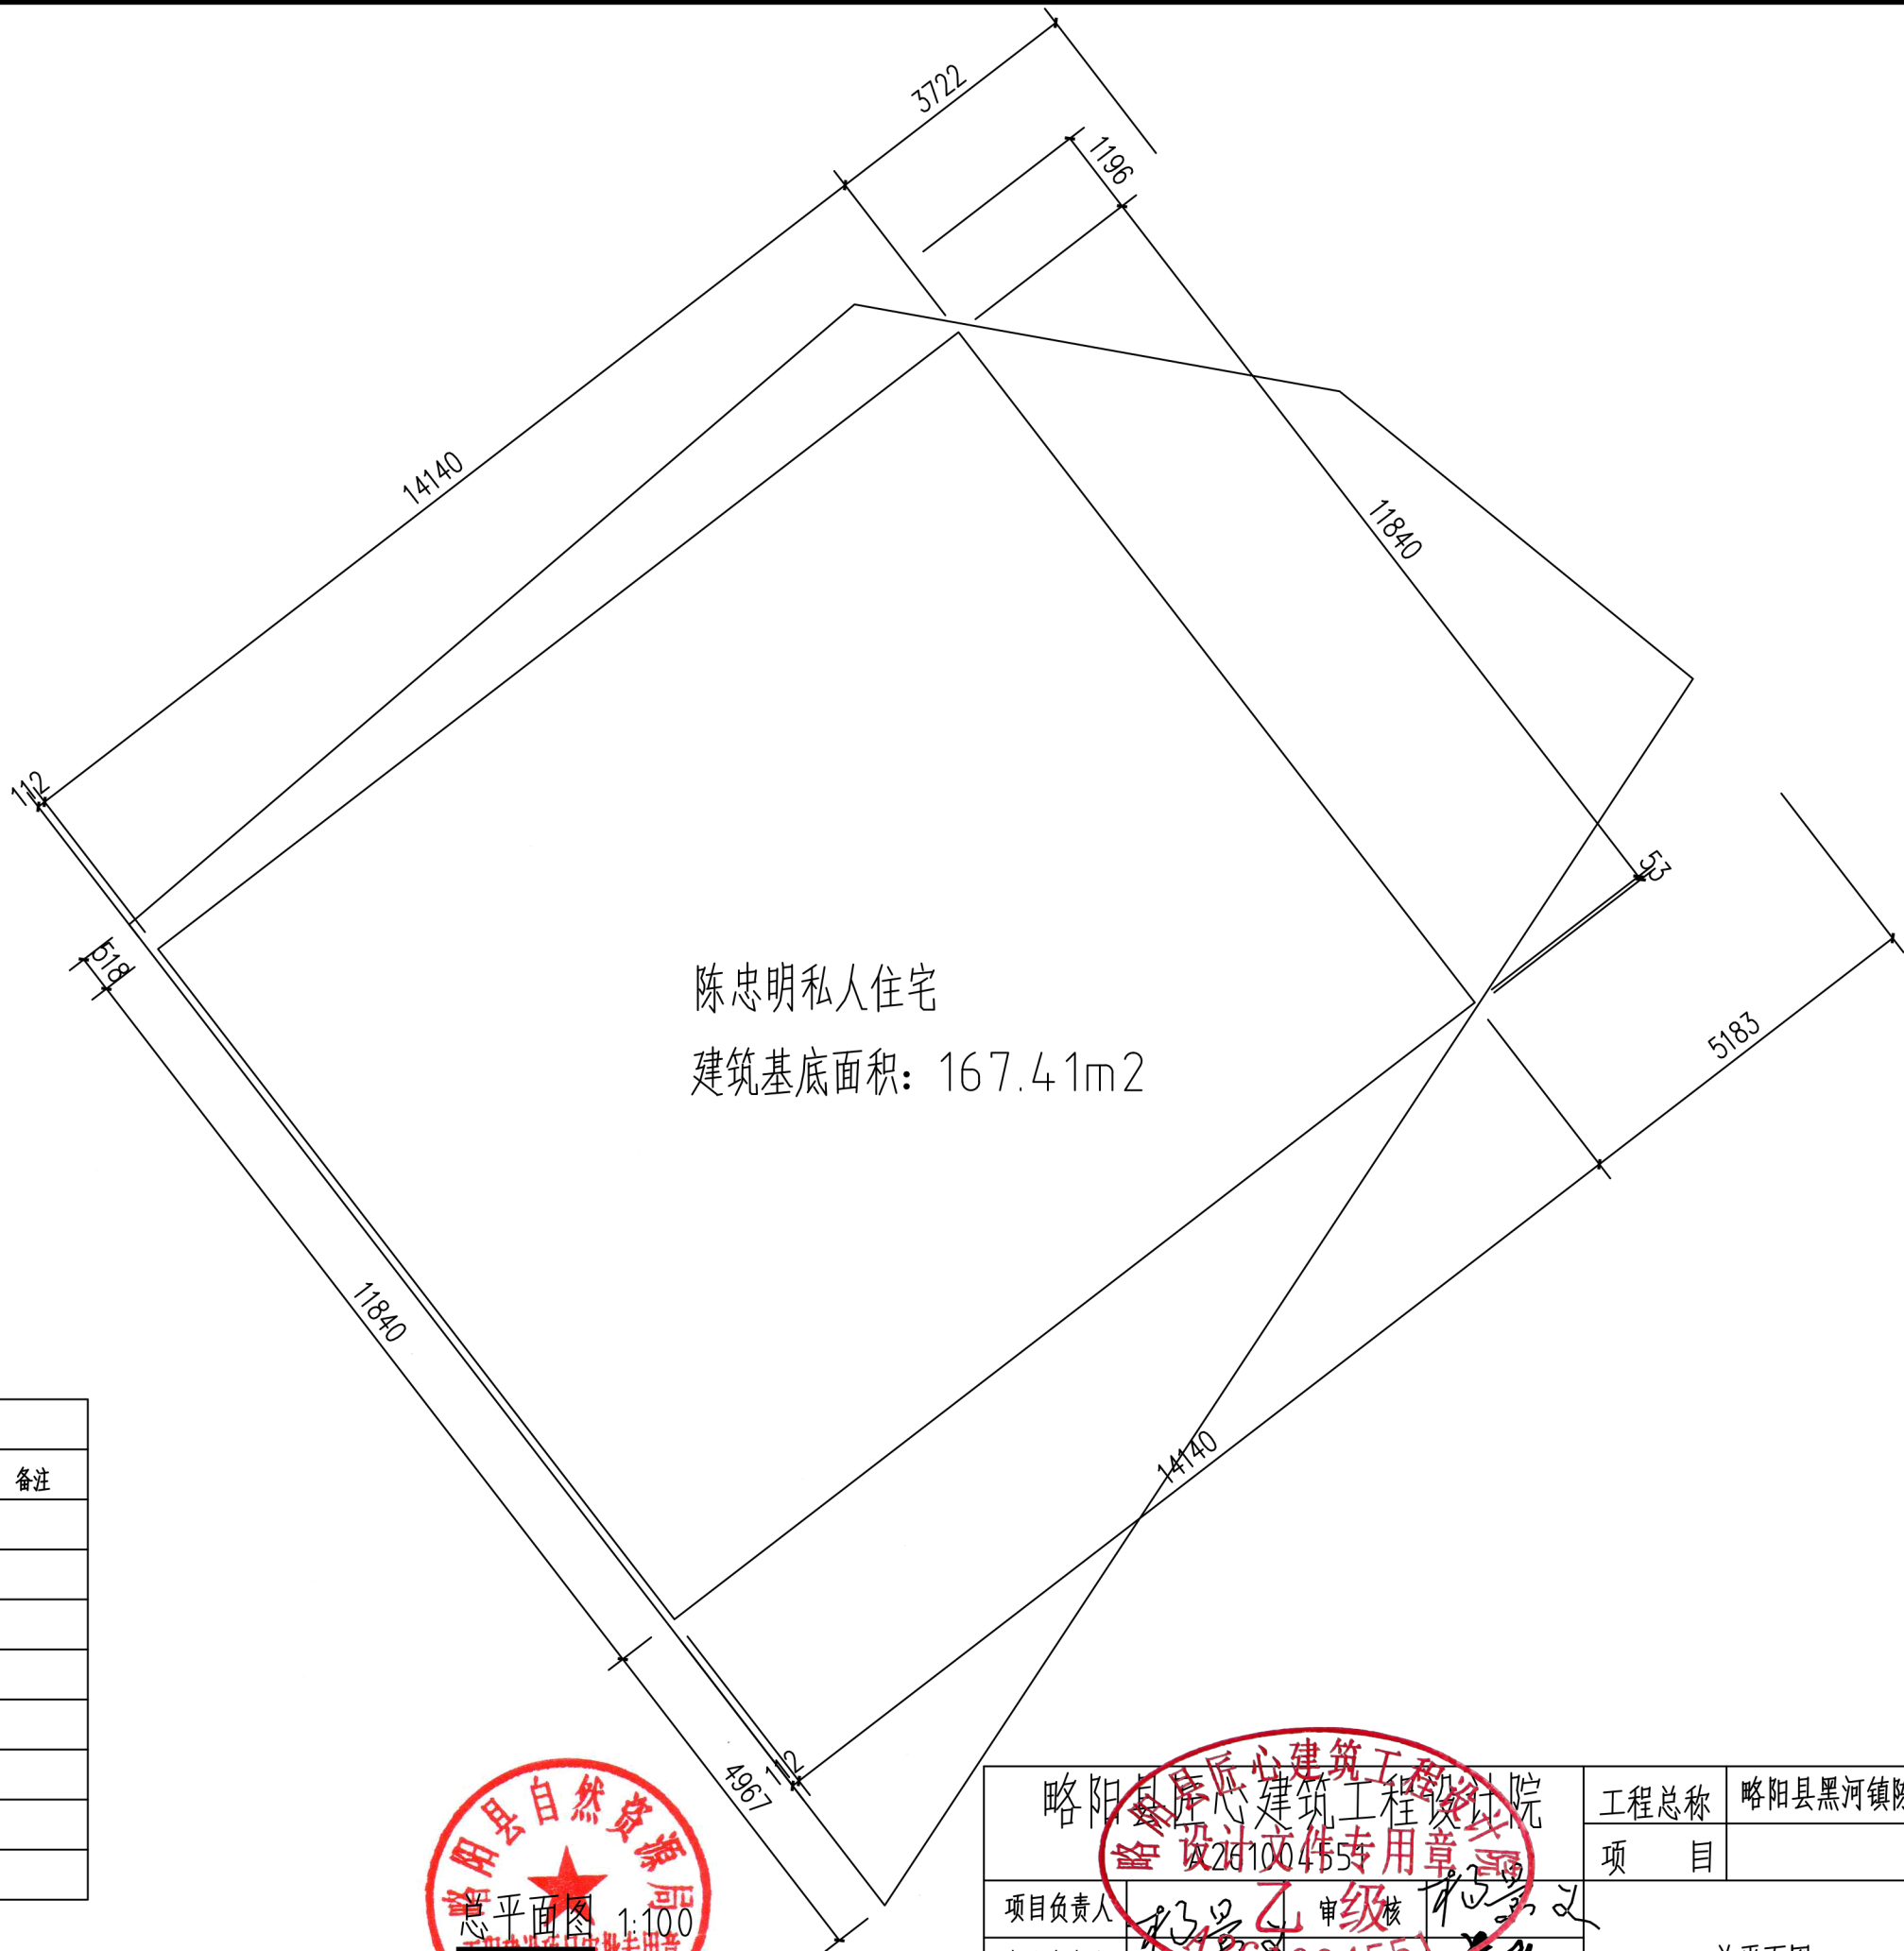

综合技术经济指标表			
项目	单位	总计	备注
用地面积	m2	256.41	
建筑基底面积	m2	167.41	
总建筑面积	m2	290.37	
套内使用面积	m2	224.22	
绿地率	—	35%	
容积率	—	113.2%	
建筑密度	—	65.26%	
建筑高度	m	8.5	



略阳县广成心建筑工程设计院		工程总称	略阳县黑河镇陈忠明私人住宅	
项目负责人	杨学文	项目		
专业负责人	杨学文	总平面图		设计号
审定	杨学文			图别
				图号
				日期